



MUNICIPIO DE POPAYAN
SECRETARIA DE PLANEACION

PLAN DE ORDENAMIENTO
TERRITORIAL

CONTEXTO I
MAPA ESTRUCTURA ACTUAL
MUNICIPIO DE POPAYAN

- CONVENCIONES I
- Corredor planificado del Plan URB
 - Corredor de desarrollo urbano
 - Corredor de desarrollo urbano
 - Plan de desarrollo
 - Centro de Veredas
 - Plan de desarrollo
 - Límite Departamental
 - Límite Municipal
 - Partimera Urbana
 - Límite Comunal
 - Límite Municipios vecinos
 - Veredas
 - Cana de Azul
 - Arroyos
 - Arroyos
 - Camino, camino
 - Calle pavimentada
 - Camino
 - Casa, Escuela
 - Area Urbana

- RECURSOS I
- INSTRUMENTO DE ORDENAMIENTO TERRITORIAL
 - INSTRUMENTO DE ORDENAMIENTO TERRITORIAL


ELABORO I
EQUIPO DE ORDENAMIENTO
TERRITORIAL

ESCALA I
Escala 1 : 50.000
0 1000 2 Km.

FECHA I
POPAYAN FEBRERO 2001

PLANO I

REFERENCIAS I
C/PA/Banal M-1-ESTRUCTURA ACTUAL

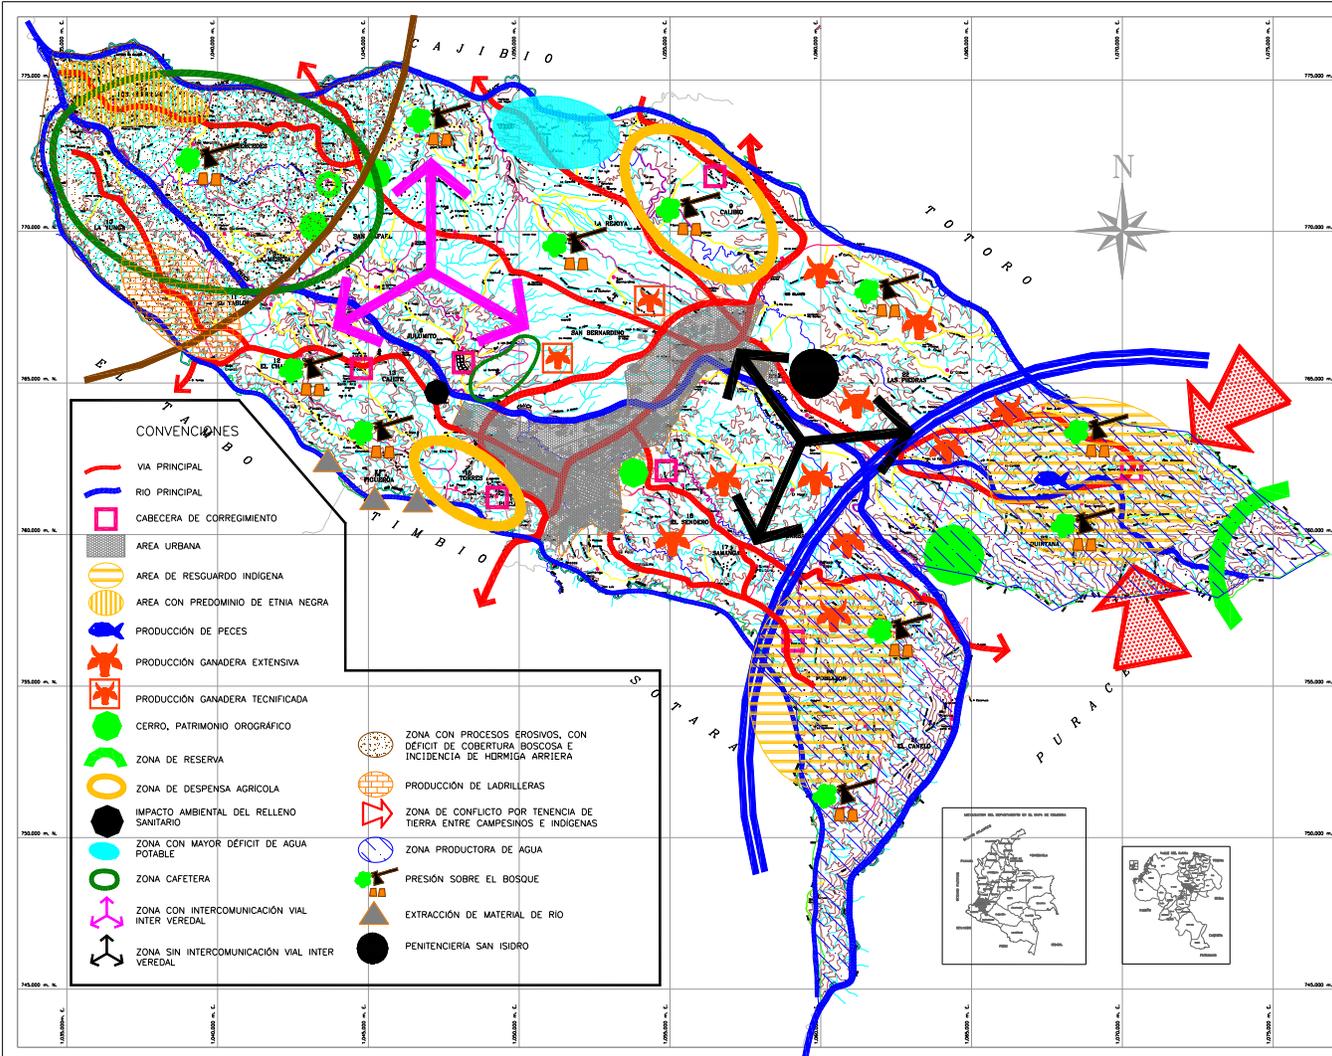

- CONVENCIONES
- VIA PRINCIPAL
 - RIO PRINCIPAL
 - CABECERA DE CORREGIMIENTO
 - AREA URBANA
 - AREA DE RESGUARDO INDIGENA
 - AREA CON PREDOMINIO DE ETNIA NEGRA
 - PRODUCCION DE PECES
 - PRODUCCION GANADERA EXTENSIVA
 - PRODUCCION GANADERA TECNIFICADA
 - CERRO, PATRIMONIO OROGRAFICO
 - ZONA DE RESERVA
 - ZONA DE DESPENSA AGRICOLA
 - IMPACTO AMBIENTAL DEL RELLENO SANITARIO
 - ZONA CON MAYOR DEFICIT DE AGUA POTABLE
 - ZONA CAFETERA
 - ZONA CON INTERCOMUNICACION VIAL INTER VEREDAL
 - ZONA SIN INTERCOMUNICACION VIAL INTER VEREDAL
 - ZONA CON PROCESOS EROSIVOS, CON DEFICIT DE COBERTURA BOSCOSEA E INCIDENCIA DE HORMIGA ARRIERA
 - PRODUCCION DE LADRILLERAS
 - ZONA DE CONFLICTO POR TENENCIA DE TIERRA ENTRE CAMPESINOS E INDIGENAS
 - ZONA PRODUCTORA DE AGUA
 - PRESION SOBRE EL BOSQUE
 - EXTRACCION DE MATERIAL DE RIO
 - PENITENCIARIA SAN ISIDRO

