



MUNICIPIO DE POPIYAN
SECRETARIA DE PLANEACION

PLAN DE ORDENAMIENTO
TERRITORIAL

CONTEXTO :
MODELO TERRITORIAL RURAL
MUNICIPIO DE POPIYAN

- CONDICIONES :
- Corriente perteneciente al sistema de drenaje principal del municipio
 - Corriente perteneciente al sistema de drenaje secundario del municipio
 - Corriente perteneciente al sistema de drenaje terciario del municipio
 - Centro de vivienda
 - Pisos de vivienda
 - Límite Experimental
 - Límite Real
 - Perímetro Urbano
 - Límite Comunal
 - Límite Municipal Real
 - Límite
 - Cuenca de agua
 - Río
 - Arroyo
 - Laguna, humedal
 - Charca, pantano
 - Ciénaga, lagunas
 - Lago
 - Estero
 - Canal, cauce
 - Arroyo urbano

- FUENTES :
- Instituto de Estudios Territoriales y Catastrales del Departamento del Cauca
 - Instituto de Estudios Territoriales y Catastrales del Departamento del Cauca


CLASIFICACION :
EQUIPO DE ORDENAMIENTO
TERRITORIAL

ESCALA :
Escala 1 : 50.000
1:000 000 2 km

FECHA :
POPIYAN FEBRERO 2001

PLANO :
M-2

REFERENCIA :
C/MA/Modelo M-2-MODELO TERRITORIAL

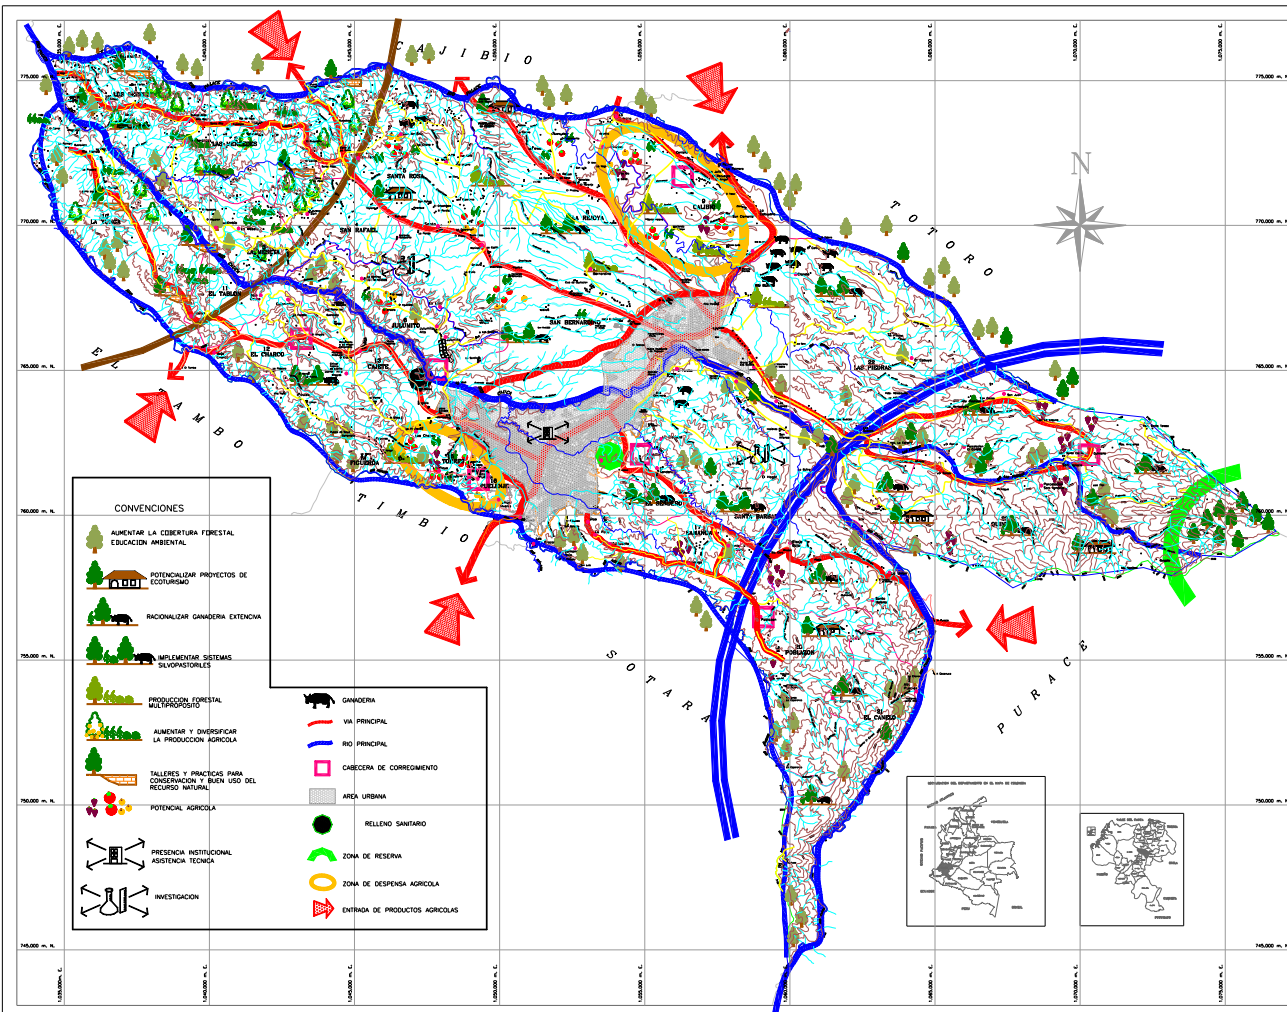

CONVENCIONES

AUMENTAR LA COBERTURA FORESTAL EDUCACION AMBIENTAL	POTENCIALIZAR PROYECTOS DE ECOTURISMO	RACIONALIZAR GANADERIA EXTENSIVA	IMPLEMENTAR SISTEMAS SILVOPASTORILES	PRODUCCION FORESTAL MULTIPROPOSITO	AUMENTAR Y DIVERSIFICAR LA PRODUCCION AGROPECUARIA	TALLERES Y PRACTICAS PARA CONSERVACION Y BUEN USO DEL RECURSO NATURAL	POTENCIAL AGRICOLA	PRESENCIA INSTITUCIONAL ASISTENCIA TECNICA	INVESTIGACION	GANADERIA	VIA PRINCIPAL	RIO PRINCIPAL	CABECERA DE CORREGIMIENTO	AREA URBANA	RELLENO SANITARIO	ZONA DE RESERVA	ZONA DE DESPENSA AGRICOLA	ENTRADA DE PRODUCTOS AGRICOLAS
---	--	----------------------------------	---	---------------------------------------	---	---	--------------------	---	---------------	-----------	---------------	---------------	---------------------------	-------------	-------------------	-----------------	---------------------------	--------------------------------

